



Agenzia delle Entrate
CATASTO FABBRICATI
 Ufficio Provinciale di
 Ravenna

Dichiarazione protocollo n. _____ del _____	
Planimetria di u.i.u. in Comune di Brisighella	
Via Corte (castellina)	civ. 15
Identificativi Catastali:	Compilata da: Salvatori Muzio
Sezione:	Iscritto all'albo: Ingegneri
Foglio: 101	Prov. Ravenna
Particella: 289	N. 1123
Subalterno: 1	



Scheda n. 1 Scala 1:200

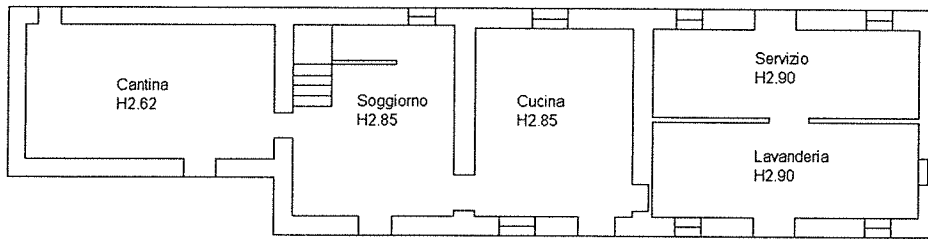


PIANO TERRA

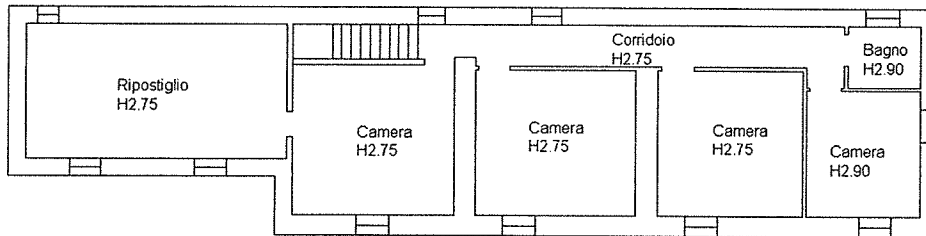

PIANO PRIMO

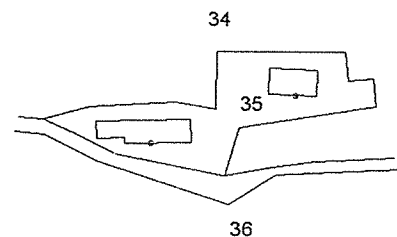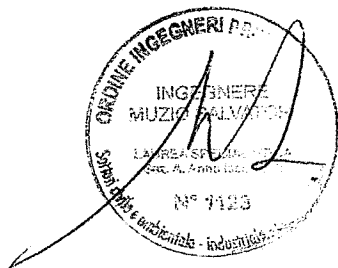


ESTRATTO DI MAPPA
 SCALA 1:2000

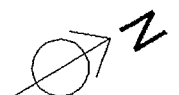


Agenzia delle Entrate
CATASTO FABBRICATI
Ufficio Provinciale di
Ravenna

Dichiarazione protocollo n. _____ del _____	
Planimetria di u.i.u. in Comune di Brisighella	
Via Corte (castellina)	civ. 15
Identificativi Catastali:	Compilata da: Salvatori Muzio
Sezione:	Iscritto all'albo: Ingegneri
Foglio: 101	Prov. Ravenna
Particella: 289	N. 1123
Subalterno: 2	



Scheda n. 1 Scala 1:200

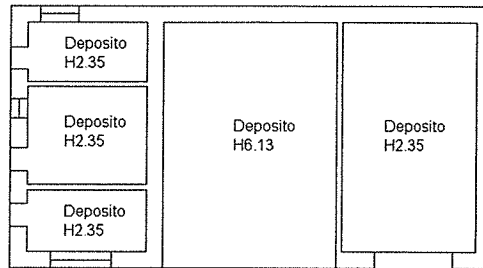

PIANO TERRA

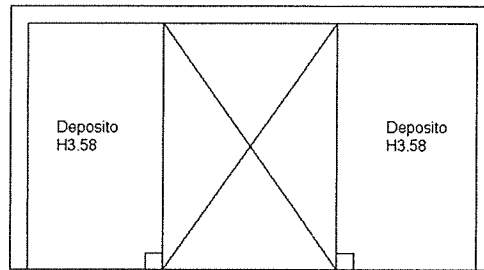

PIANO PRIMO

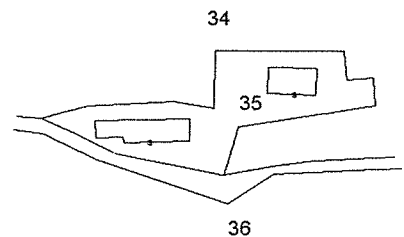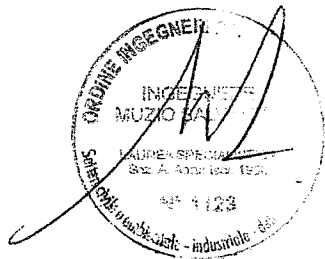

ESTRATTO DI MAPPA
SCALA 1:2000