

MODULARIO
F. rig. rend. 487




MINISTERO DELLE FINANZE
DIPARTIMENTO DEL TERRITORIO
CATASTO EDILIZIO URBANO (RDL 13-4-1939, n. 652)

MOD. 8N (I)


LIRE
500

Planimetria di u.i.u. in Comune di Castelbagnese..... via Garavini..... civ.15.-17..

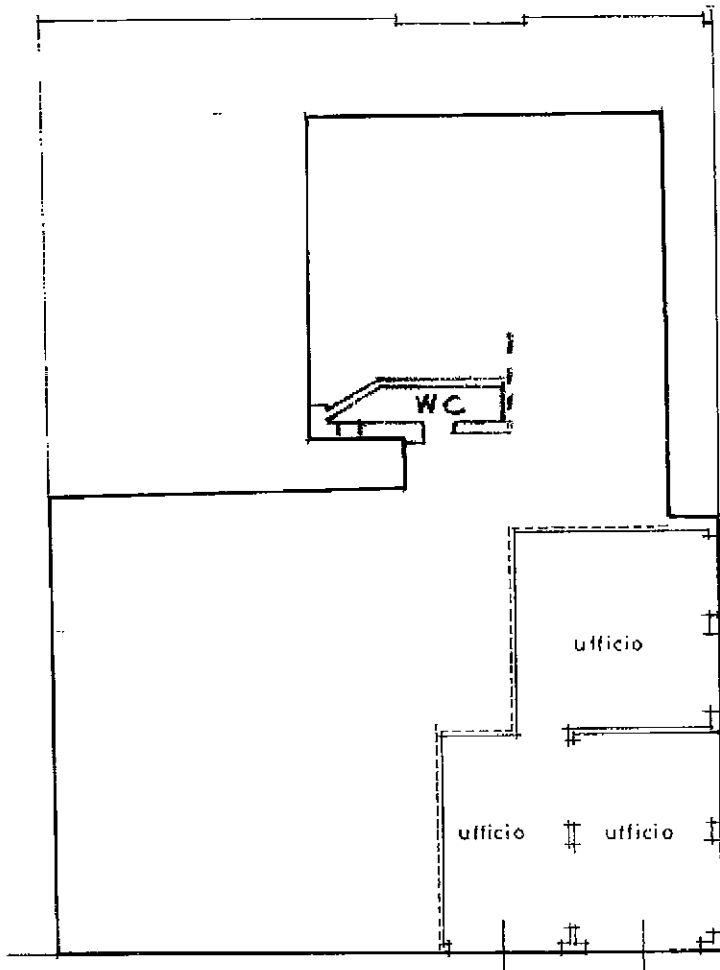

Piano Terra (h. 4,05)


Agenzia Pa P Lago
Sub 14

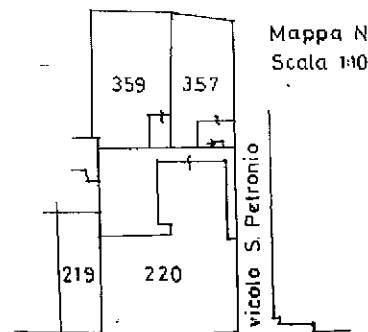

Mappa N
Scala 1:100

via Garavini

ORIENTAMENTO

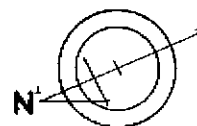

SCALA DI 1:200

Catasto dei Fabbricati - Situazione al 16/01/2007 - Comune di CASTEL BOLOGNESE(C065) - < Foglio: 15 Particella: 220 - Subalterno 14 >

Dichiarazione di N.C.

Compilata dal **geom. Foschi Fabio**
(Titolo, cognome e nome)

RISERVATO ALL'UFFICIO

Ultima data di aggiornamento

Data presentazione: 01/01/1985 - Data: 16/01/2007 - Vis. n. RA0005503 - Richiesta n. 1584 - Richiedente BONDI

Tot. schede: 1 - Formato di acq.: A4 (210x297) a Fatti di Comune

F. 15
220 sub 14

della provincia di **Ravenna**

8536/95