

ELABORATO PLANIMETRICO

Compilato da:
Benedetti Filippo
Iscritto all'albo:
Geometri

Prov. Ravenna N. 1224


**Agenzia del Territorio
CATASTO FABBRICATI
Ufficio Provinciale di
Ravenna**

Comune di Faenza
Sezione: Foglio: 123 Particella: 252



Protocollo n. del
Tipo Mappale n. 119844 del 22/10/2012

Dimostrazione grafica dei subalterni


Scala 1 : 500

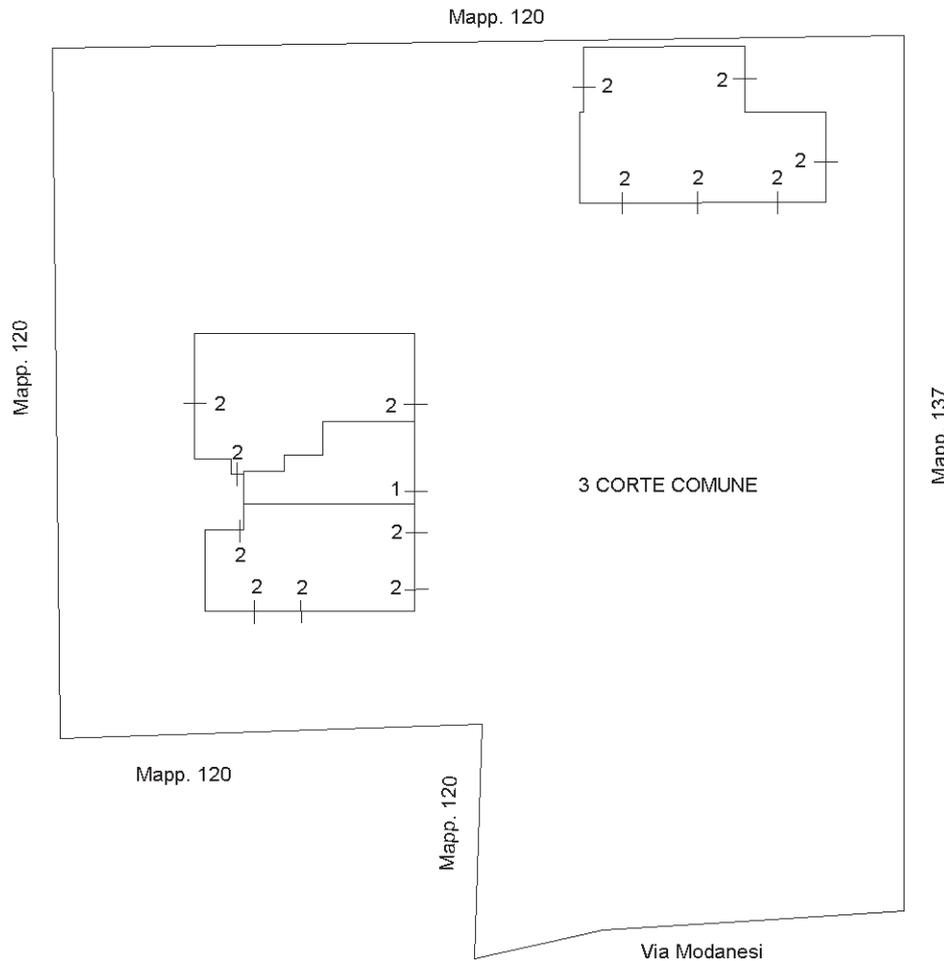

PIANO TERRA

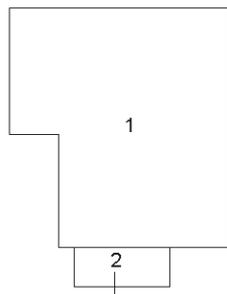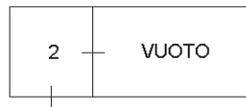

PRIMO PIANO

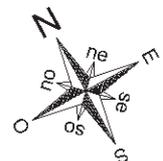

Identificativi Catastali:

Sezione:

Foglio: 123

Particella: 252

Subalterno: 1

Compilata da:
Benedetti Filippo


Iscritto all'albo:
Geometri

Prov. Ravenna


N. 1224

Scheda n. 1

Scala 1:200

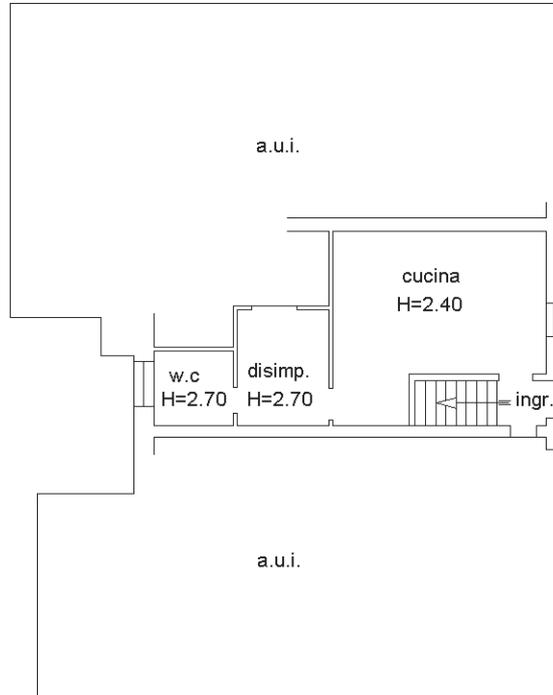

PIANO TERRA

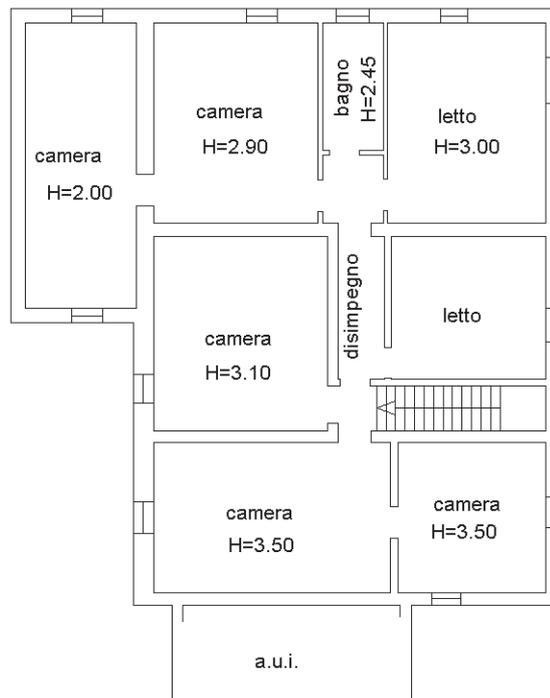

PRIMO PIANO

